

PLAN STUEETAGE TYPE 110
MÅL 1:50


Murværk:

11 cm formur af frostfaste blødstøgne sten.
125 mm A-murbotts comfort.
Bagmur og skillevægge af 10 cm helvægselementer.
Lejligedsskæl af 2 x 10 cm helvægselementer og 75 mm A-murbotts comfort.

Signaturer:

- MV Mekanisk ventilation, min. 15 l/sek.
- NV Naturlig ventilation 15 x 15, ventil m. tvangsdbning.
- EMH Embætte.
- TT Ø 110 PVC aftræk i mur for tørretumbler med udv. rist.
- RV Rørventilation i mur, Fresh 100

Indmuring af ankre for fastgørelse af tagkonstruktion, se konstruktionsplan.

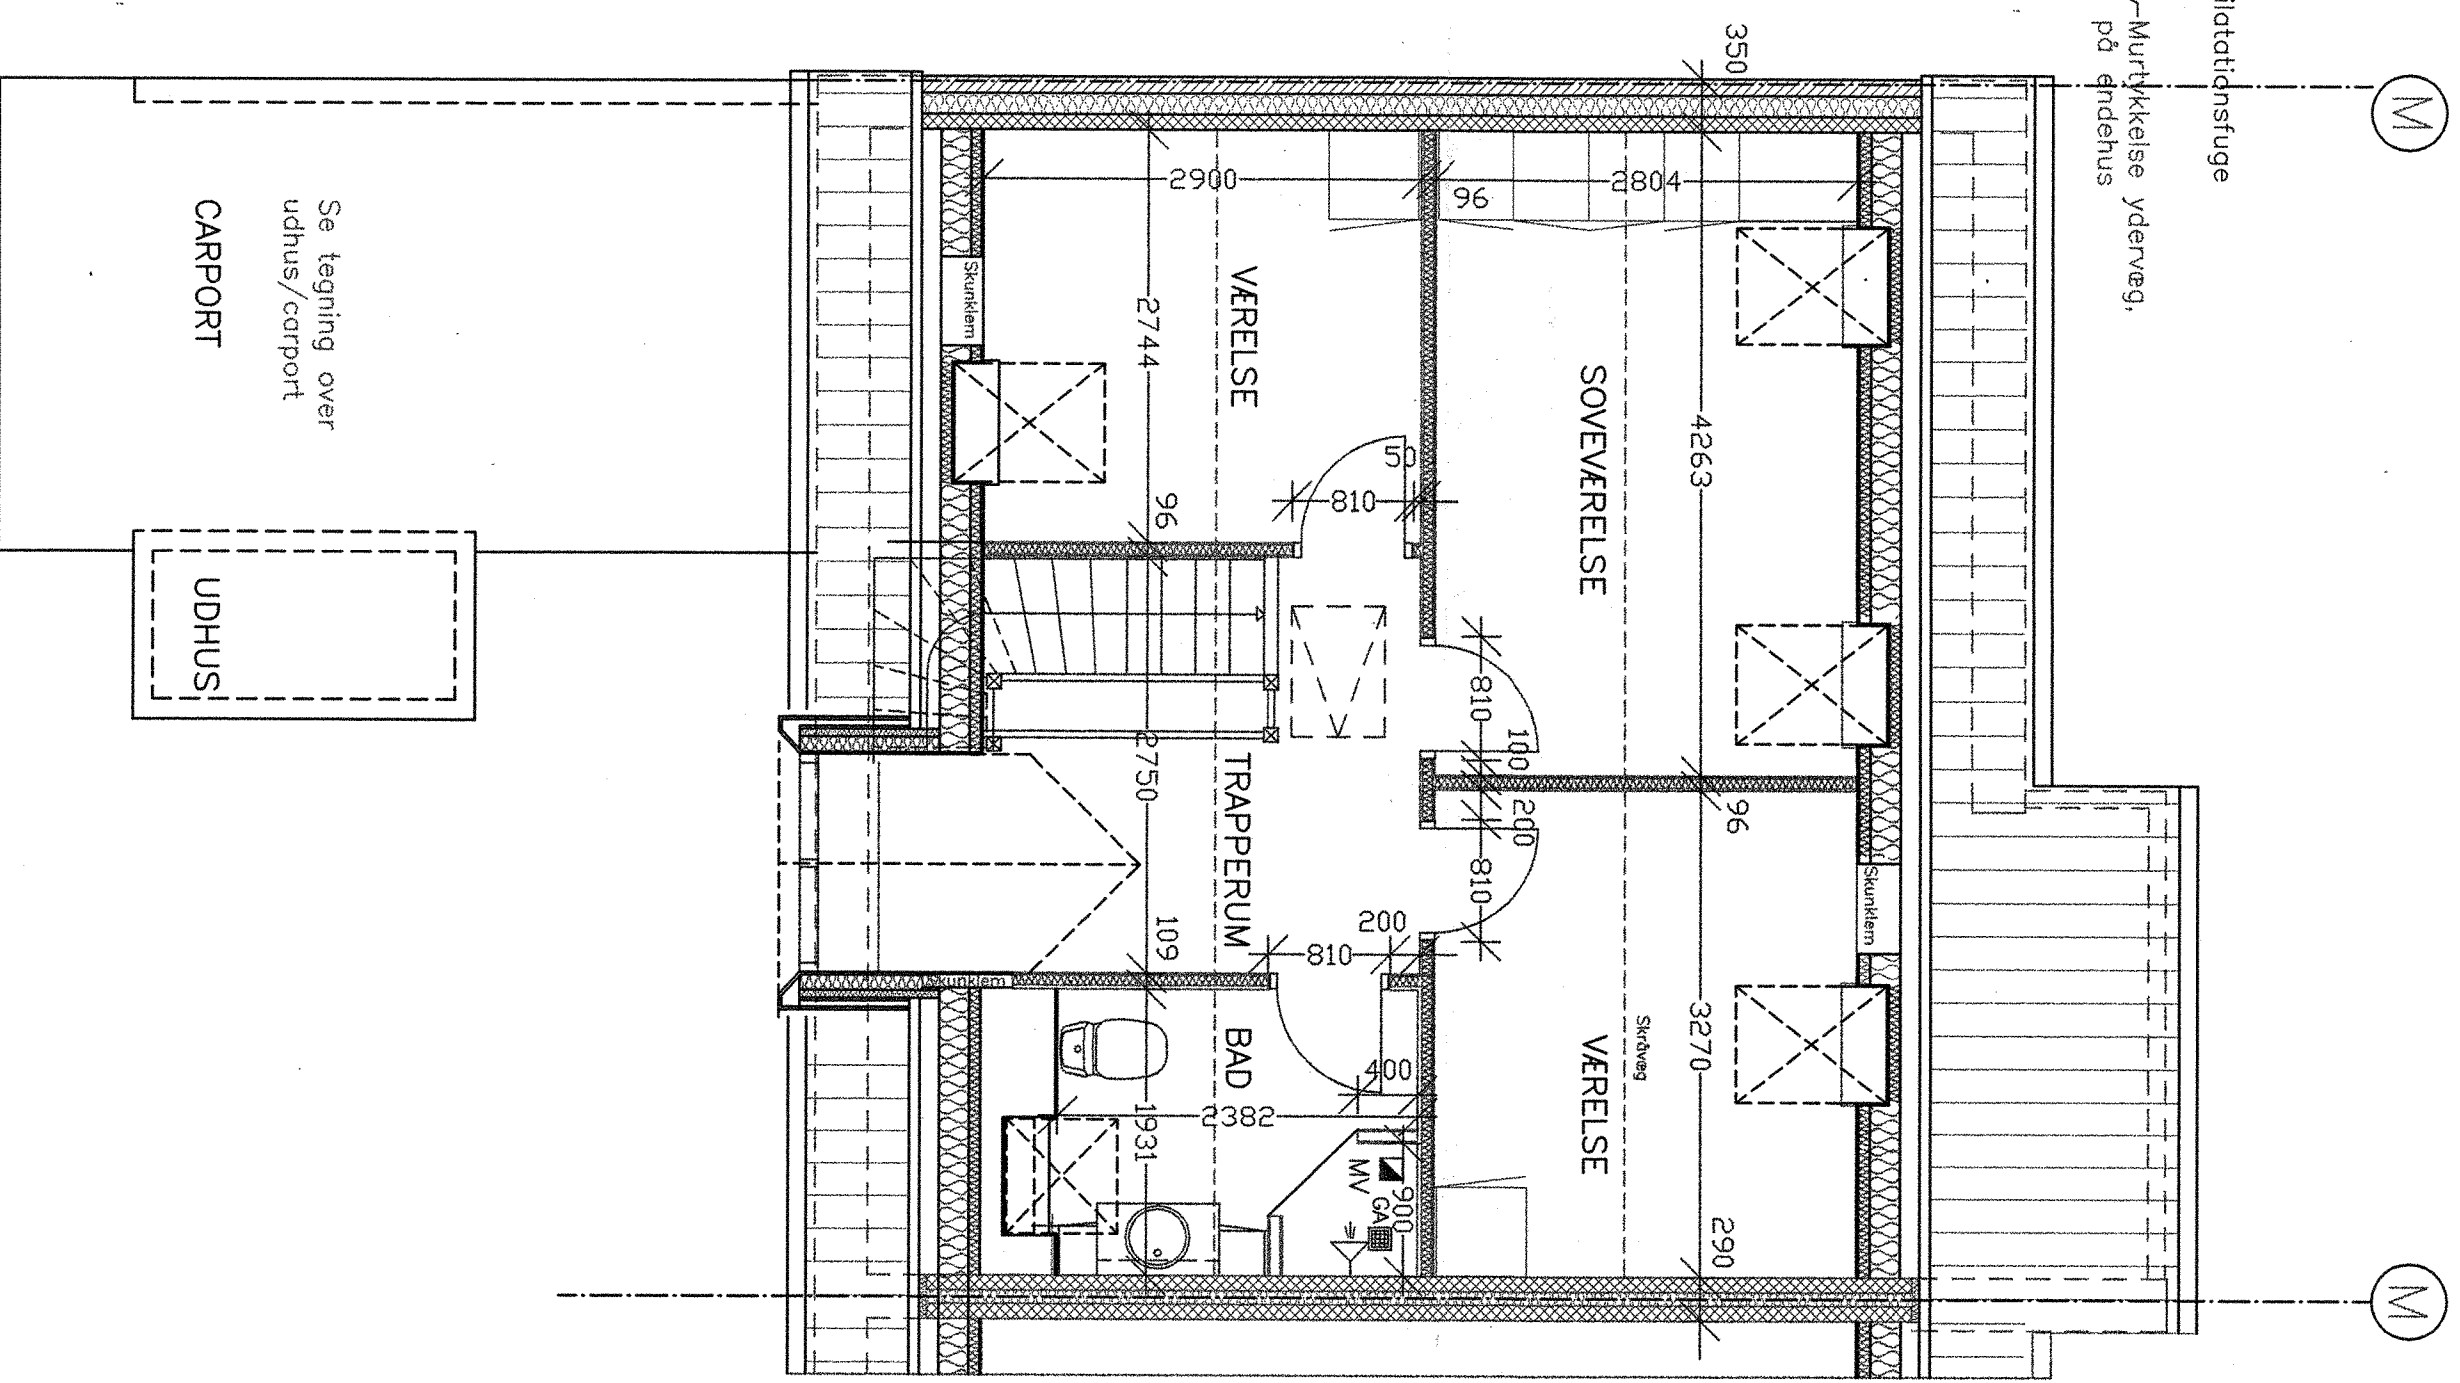

PLAN TAGETAGE TYPE 110
MÅL 1:50

BYGHERRE : ANDELSBOLIGFORENINGEN MOESLUND

VEDRØRENDE: MOESLUND Nr.55, 8410 RØNDE

EMNE: PLAN, TYPE 110

SAG NR.: 860.14

MÅL : 1:50

DATO.: 24.03.03

REV.:

⊗ BRIAN MORTENSEN, arkitekt FPA ass. PAR. Bystedparken 43, Gårdslev, 7080 Børkop.
Tlf. nr. 7586 1236. Bil 2083 4800. Fax nr. 7586 1936. e-mail: bm@mortensen.tdcadsl.dk

○ Rådgivende Ingnitør ØSTERGAARD & PARTNER, Landø 12, 5683 Haarby.
Tlf. nr. 6441 5811. Bil 2140 5612. Fax nr. 6441 5822. e-mail: ing.benny@mail.dk

Tegn. nr.:

125.55

SIGN.: TB