


PLAN STUEETAGE TYPE 110
MÅL 1:50

Murværk:

11 cm formur af frostfaste blødstøgne sten.
125 mm A-murbatts cornfort.
Bognur og skilleveje af 10 cm helvægselementer.
Lejlighedsskel af 2 x 10 cm helvægselementer og 75 mm A-murbatts cornfort.

Signaturer:

- MV Mekanisk ventilation, min. 15 l/sek.
- NV Naturlig ventilation 15 x 15, ventil m. tvangsåbning.
- EMH Emhætte.
- TT Ø 110 PVC oftræk i mur for tørretumbler med udv. rist.
- RV Rumventilation i mur, Fresh 100

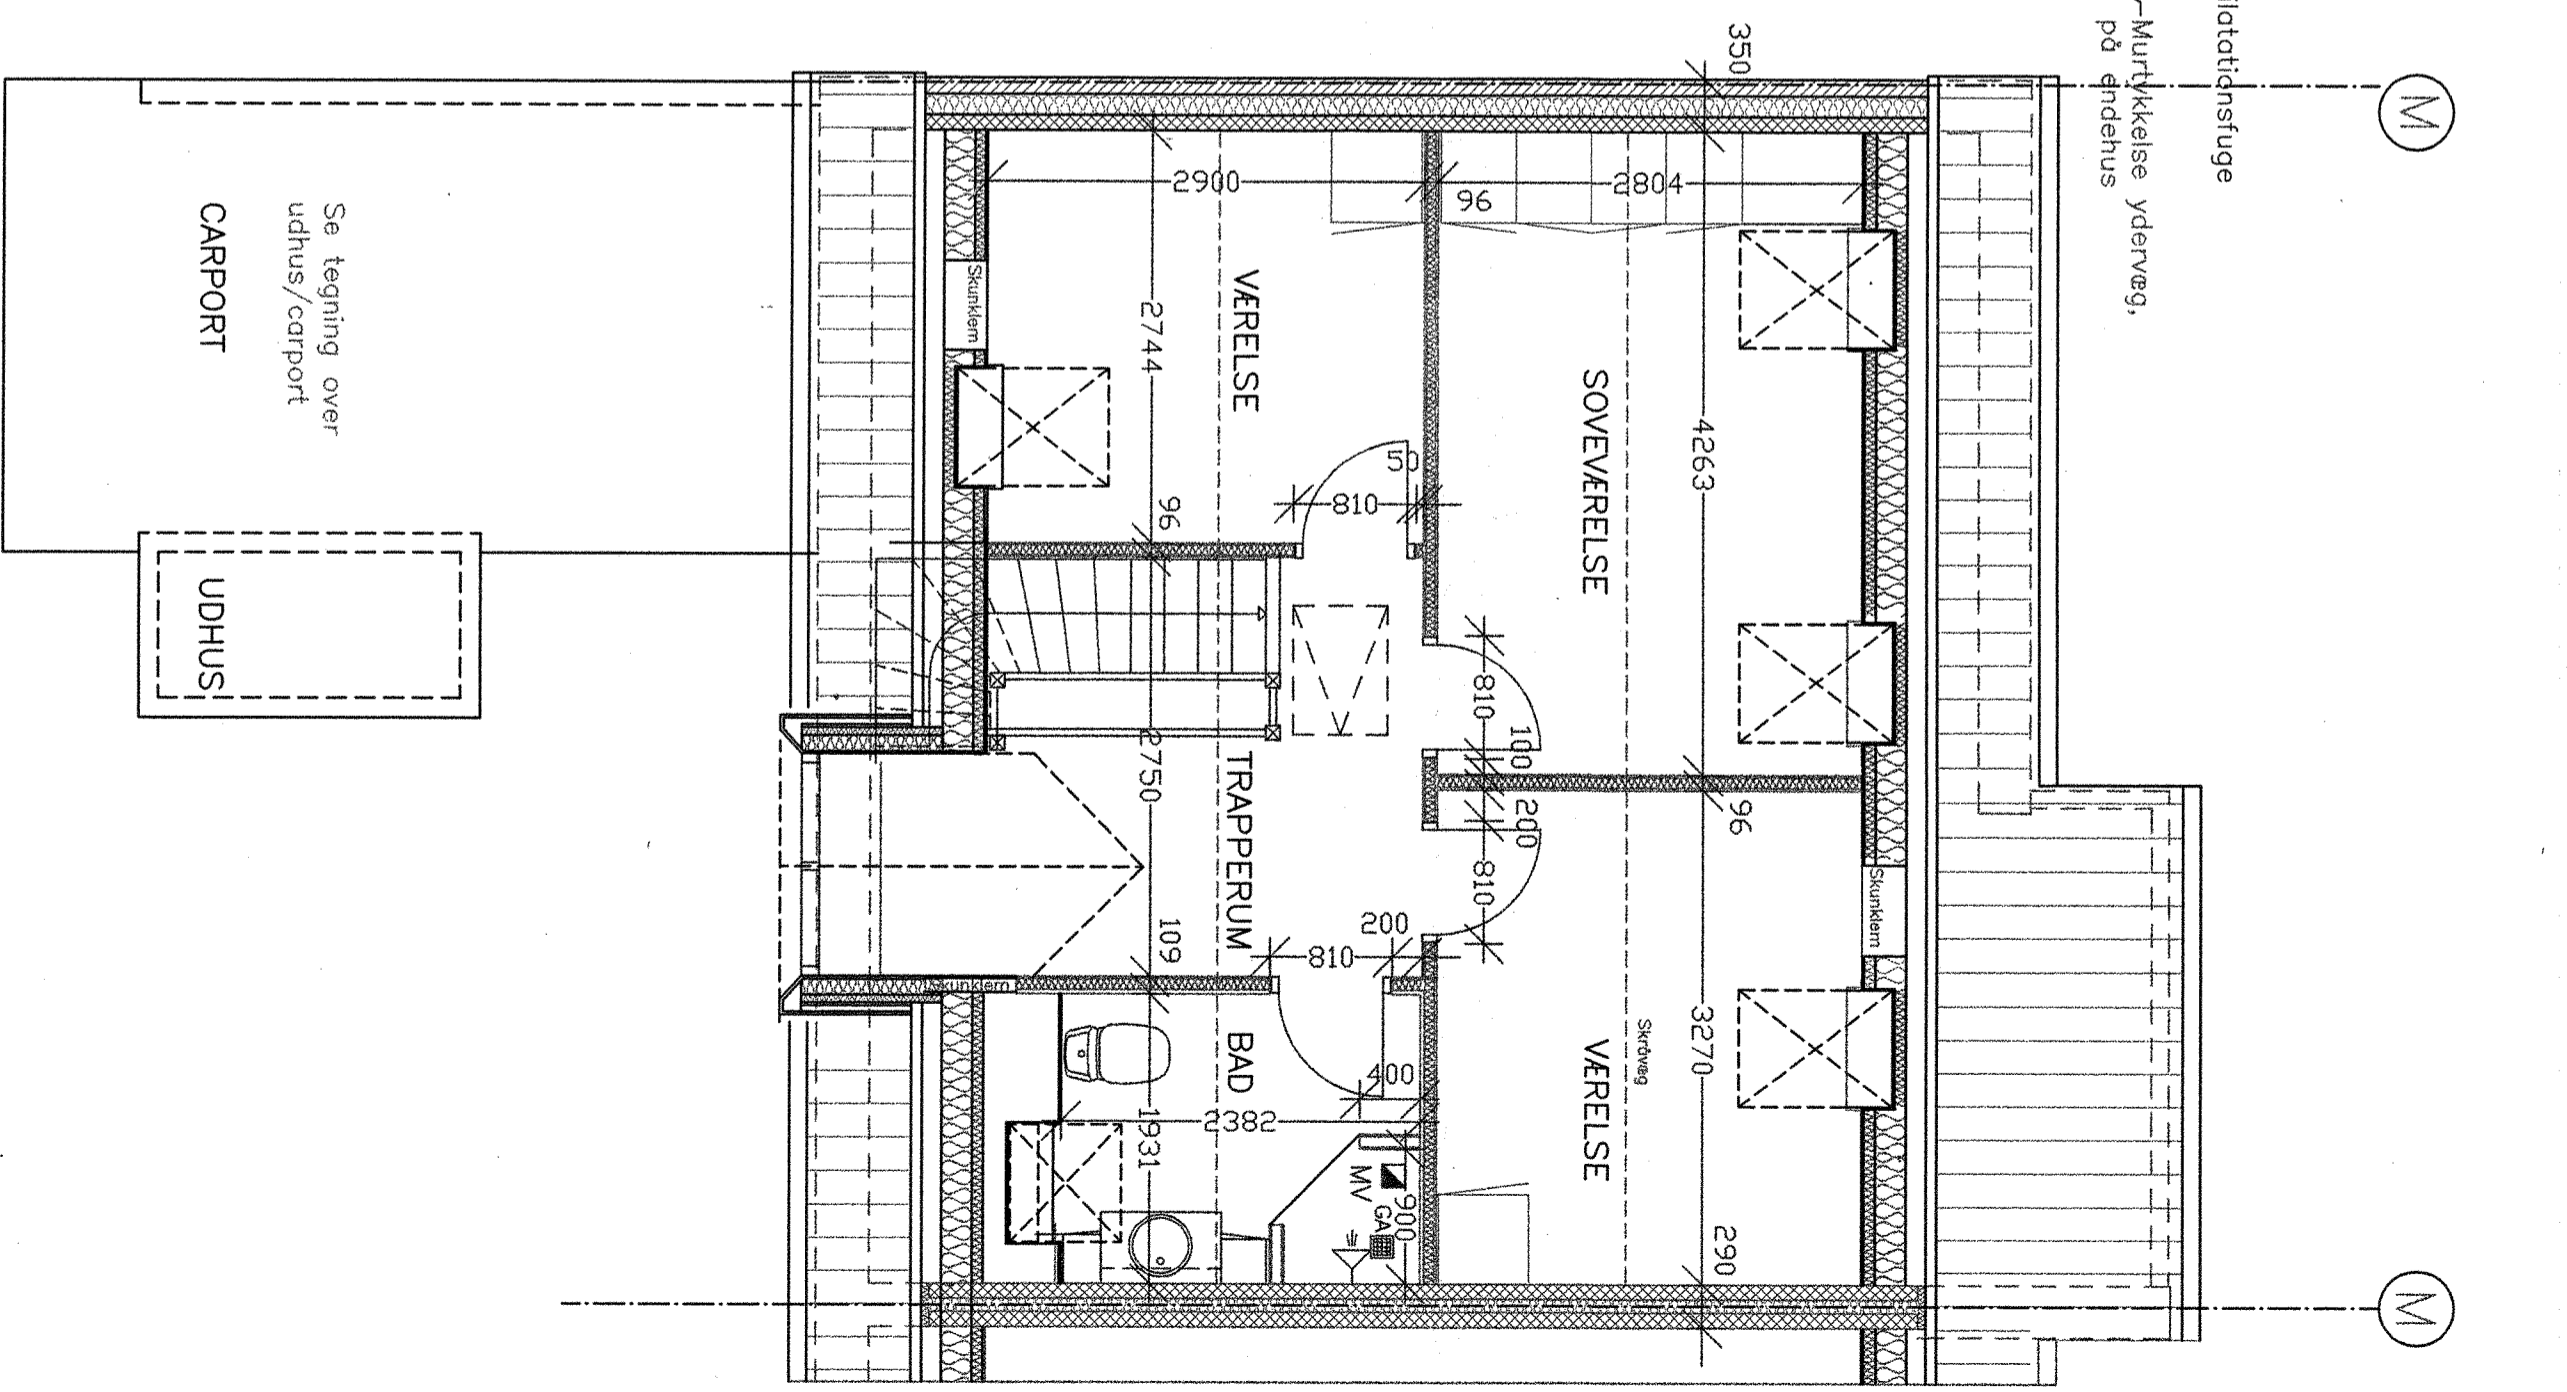

PLAN TAGETAGE TYPE 110
MÅL 1:50

BYGHERRE : ANDELSBOLIGFORENINGEN MOESLUND

VEDRØRENDE: MOESLUND NR.57, 8410 RØNDE

EMNE: PLAN, TYPE 110

SAG NR.: 860.14

MÅL : 1:50

DATO.: 24.03.03

REV.:

Tegn. nr.:
125.57

SIGN.: TB

⊗ BRIAN MORTENSEN, arkitekt FPA ass. PAR. Bystedparken 43, Gårdslev. 7080 Børkop.
Tlf. nr. 7586 1236. Bil 2083 4800. Fax nr. 7586 1936. e-mail: bm@mortensen.tdcadsl.dk

○ Rådgivende Ingeniør ØSTERGAARD & PARTNER I anda 12 5693 Haarhu