

PLAN STUEETAGE TYPE 110  
MÅL 1:50

Murværk:

11 cm formur af frostraste blødstrøgne sten.  
125 mm A-murbatts comfört.  
Bogmur og skillevægge af 10 cm halvægselementer.  
Lejlighedsskel af 2 x 10 cm halvægselementer og 75 mm A-murbatts comfört.

Signaturer:


MV Mekanisk ventilation, min. 15 l/sek.

NV Naturlig ventilation 15 x 15, ventil m. tvangsbjning.

EMH Emhætte.

TT Ø 110 PVC aftræk i mur for tørretumbler med udv. rist.

RV Rumventilation i mur, Fresh 100

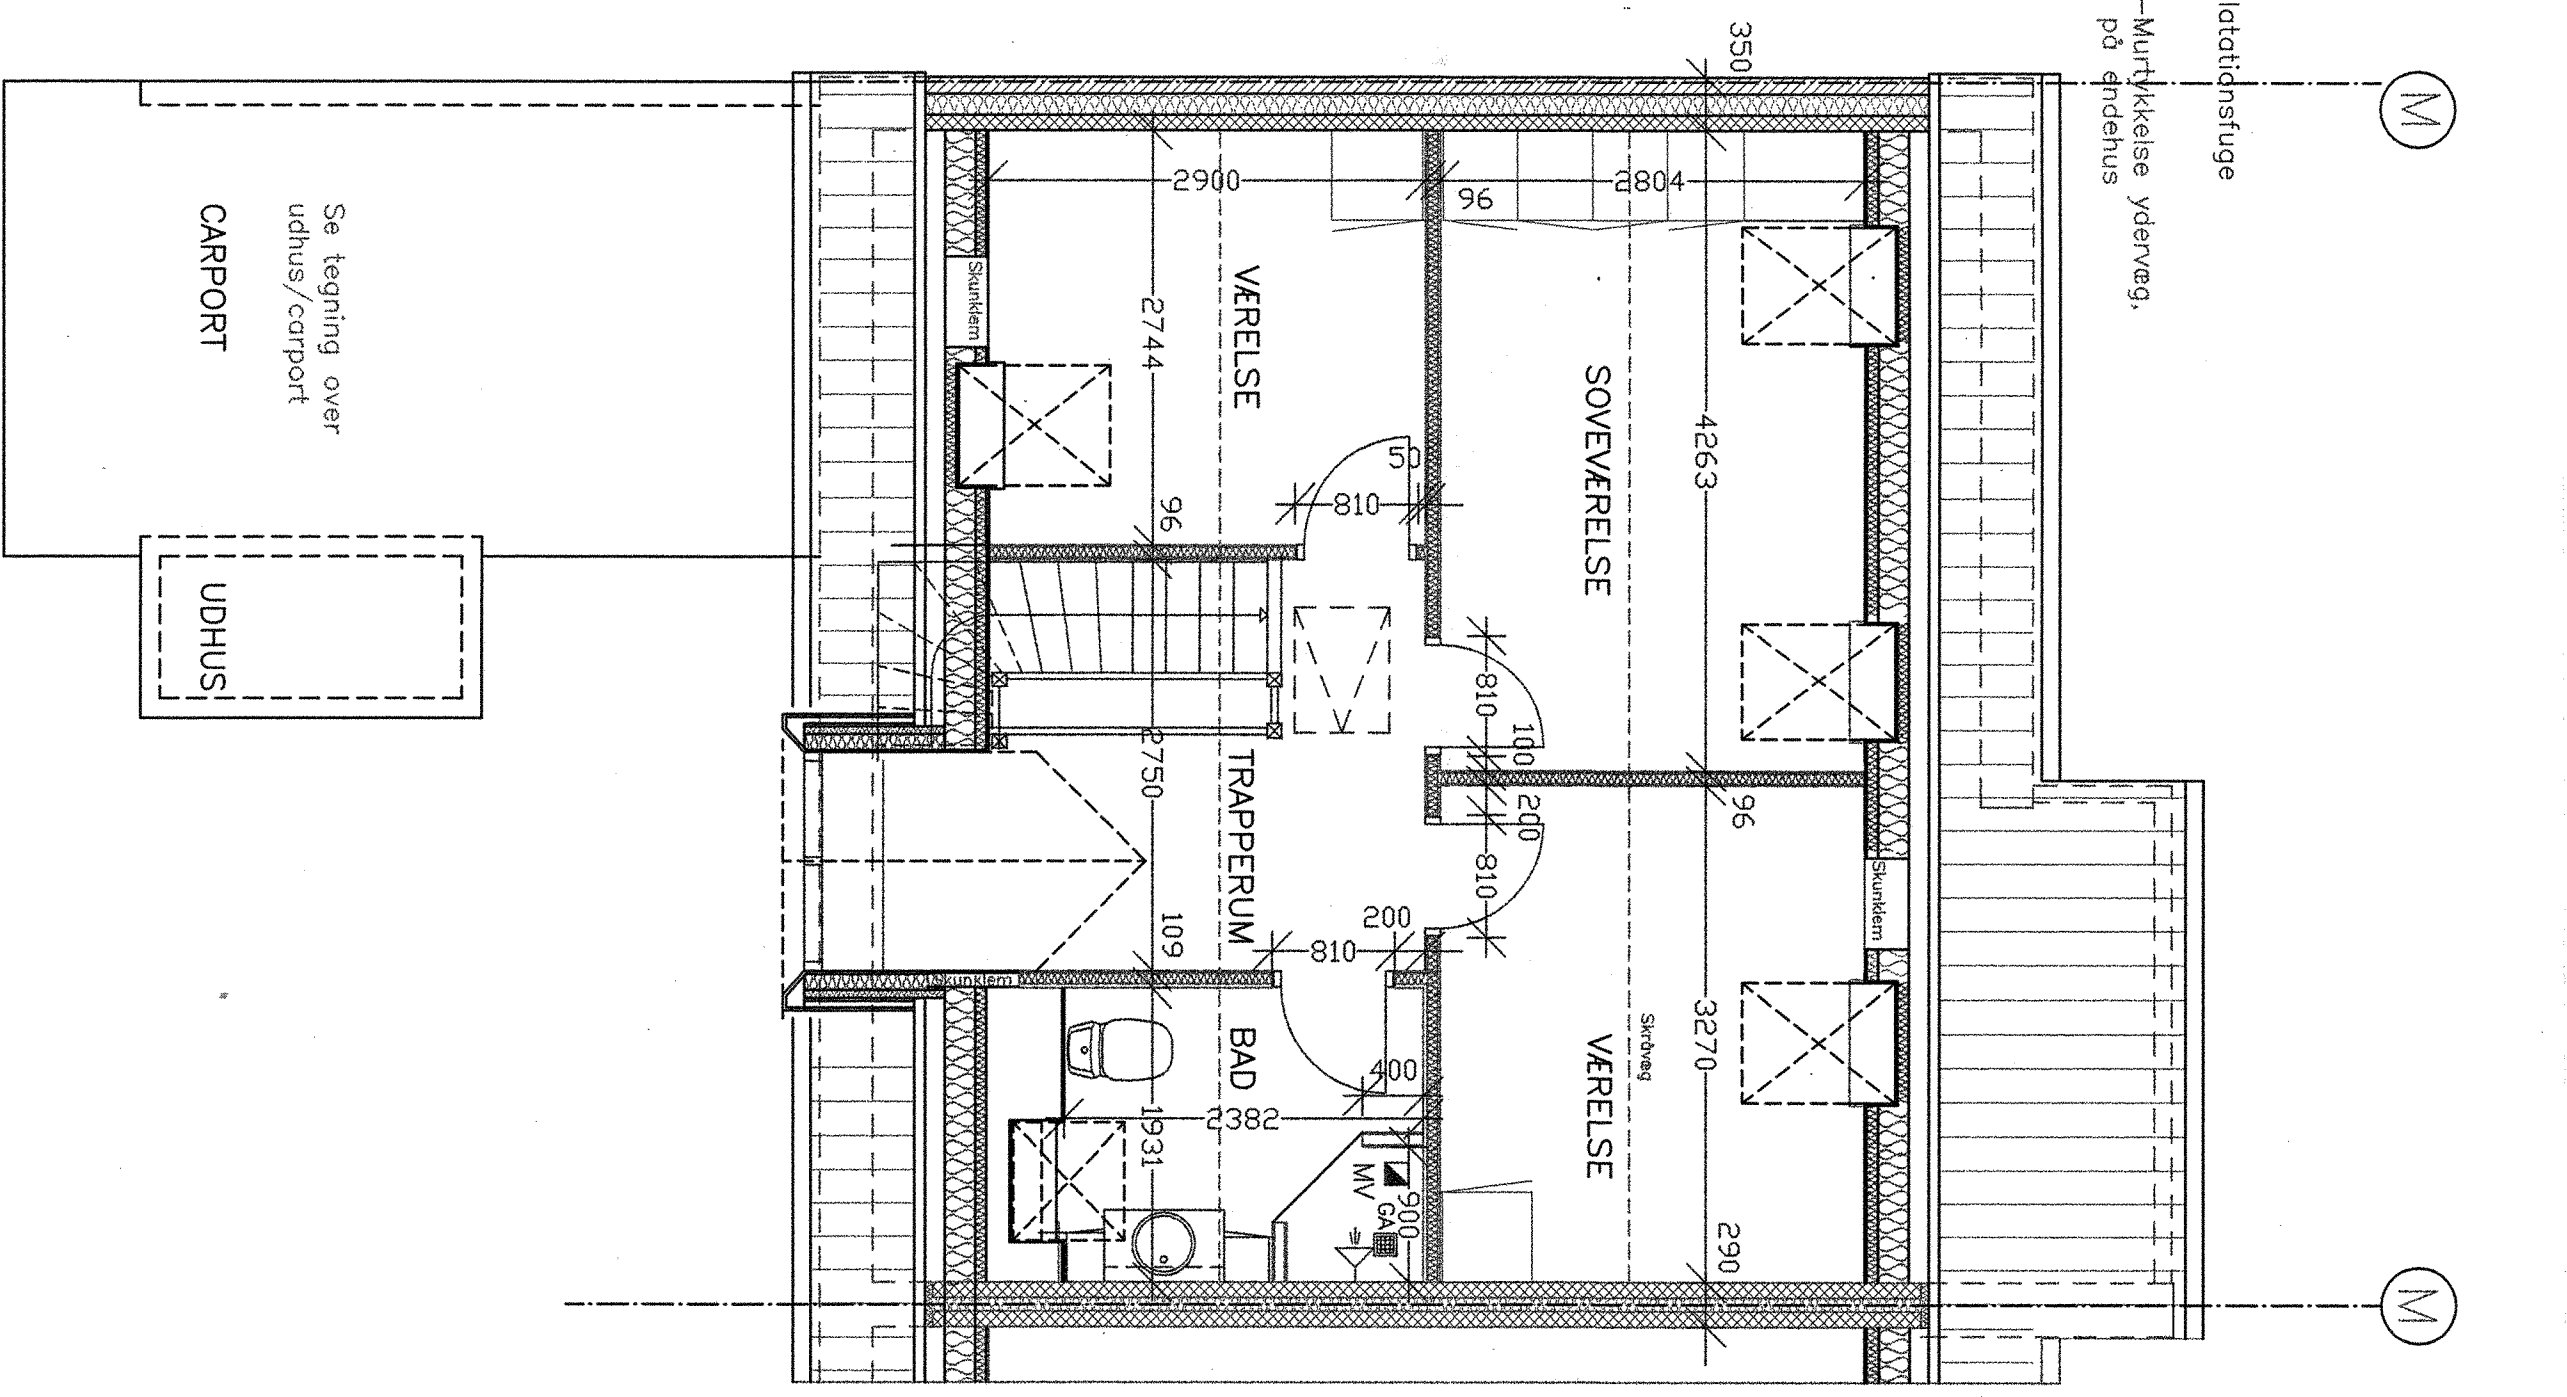

PLAN TAGETAGE TYPE 110  
MÅL 1:50

BYGHERRE : ANDELSBOLIGFORENINGEN MOESLUND

VEDRØRENDE: MOESLUND NR.59, 8410 RØNDE

EMNE: PLAN, TYPE 110

SAG NR.:860.14

MÅL : 1:50

DATO.: 24.03.03

REV.:

Tegn. nr.:  
**125.59**

SIGN.: TB

⊗ **BRIAN MORTENSEN**, arkitekt FPA ass. PAR. Bystedparken 43, Gårdslev. 7080 Børkop.  
Tlf. nr. 7586 1236. Bil 2083 4800. Fax nr. 7586 1936. e-mail: bm@mortensen.tdcads.dk

○ Pådtivende formidlarer ØSTERGAARD & PARTNER I andia 12 5688 Haarhv