

PLAN STUEETAGE TYPE 110
MÅL 1:50


Murværk:

11 cm formur af frostfaste blødstøgne sten.
125 mm A-murbatts comfort.
Bagmur og skillevægge af 10 cm helvegselementer.
Lejlighedsskel af 2 x 10 cm helvegselementer og 75 mm A-murbatts comfort.

Signaturer:

- MV Mekanisk ventilation, min. 15 l/sek.
- NV Naturlig ventilation 15 x 15, ventil m. tvangsbøining.
- EMH Emhætte.
- TT Ø 110 PVC aftræk i mur for tørretumbler med udv. rist.
- RV Rumventilation i mur, Fresh 100

Indmuring af ankre for fastgørelse af tagkonstruktion, se konstruktionsplan.

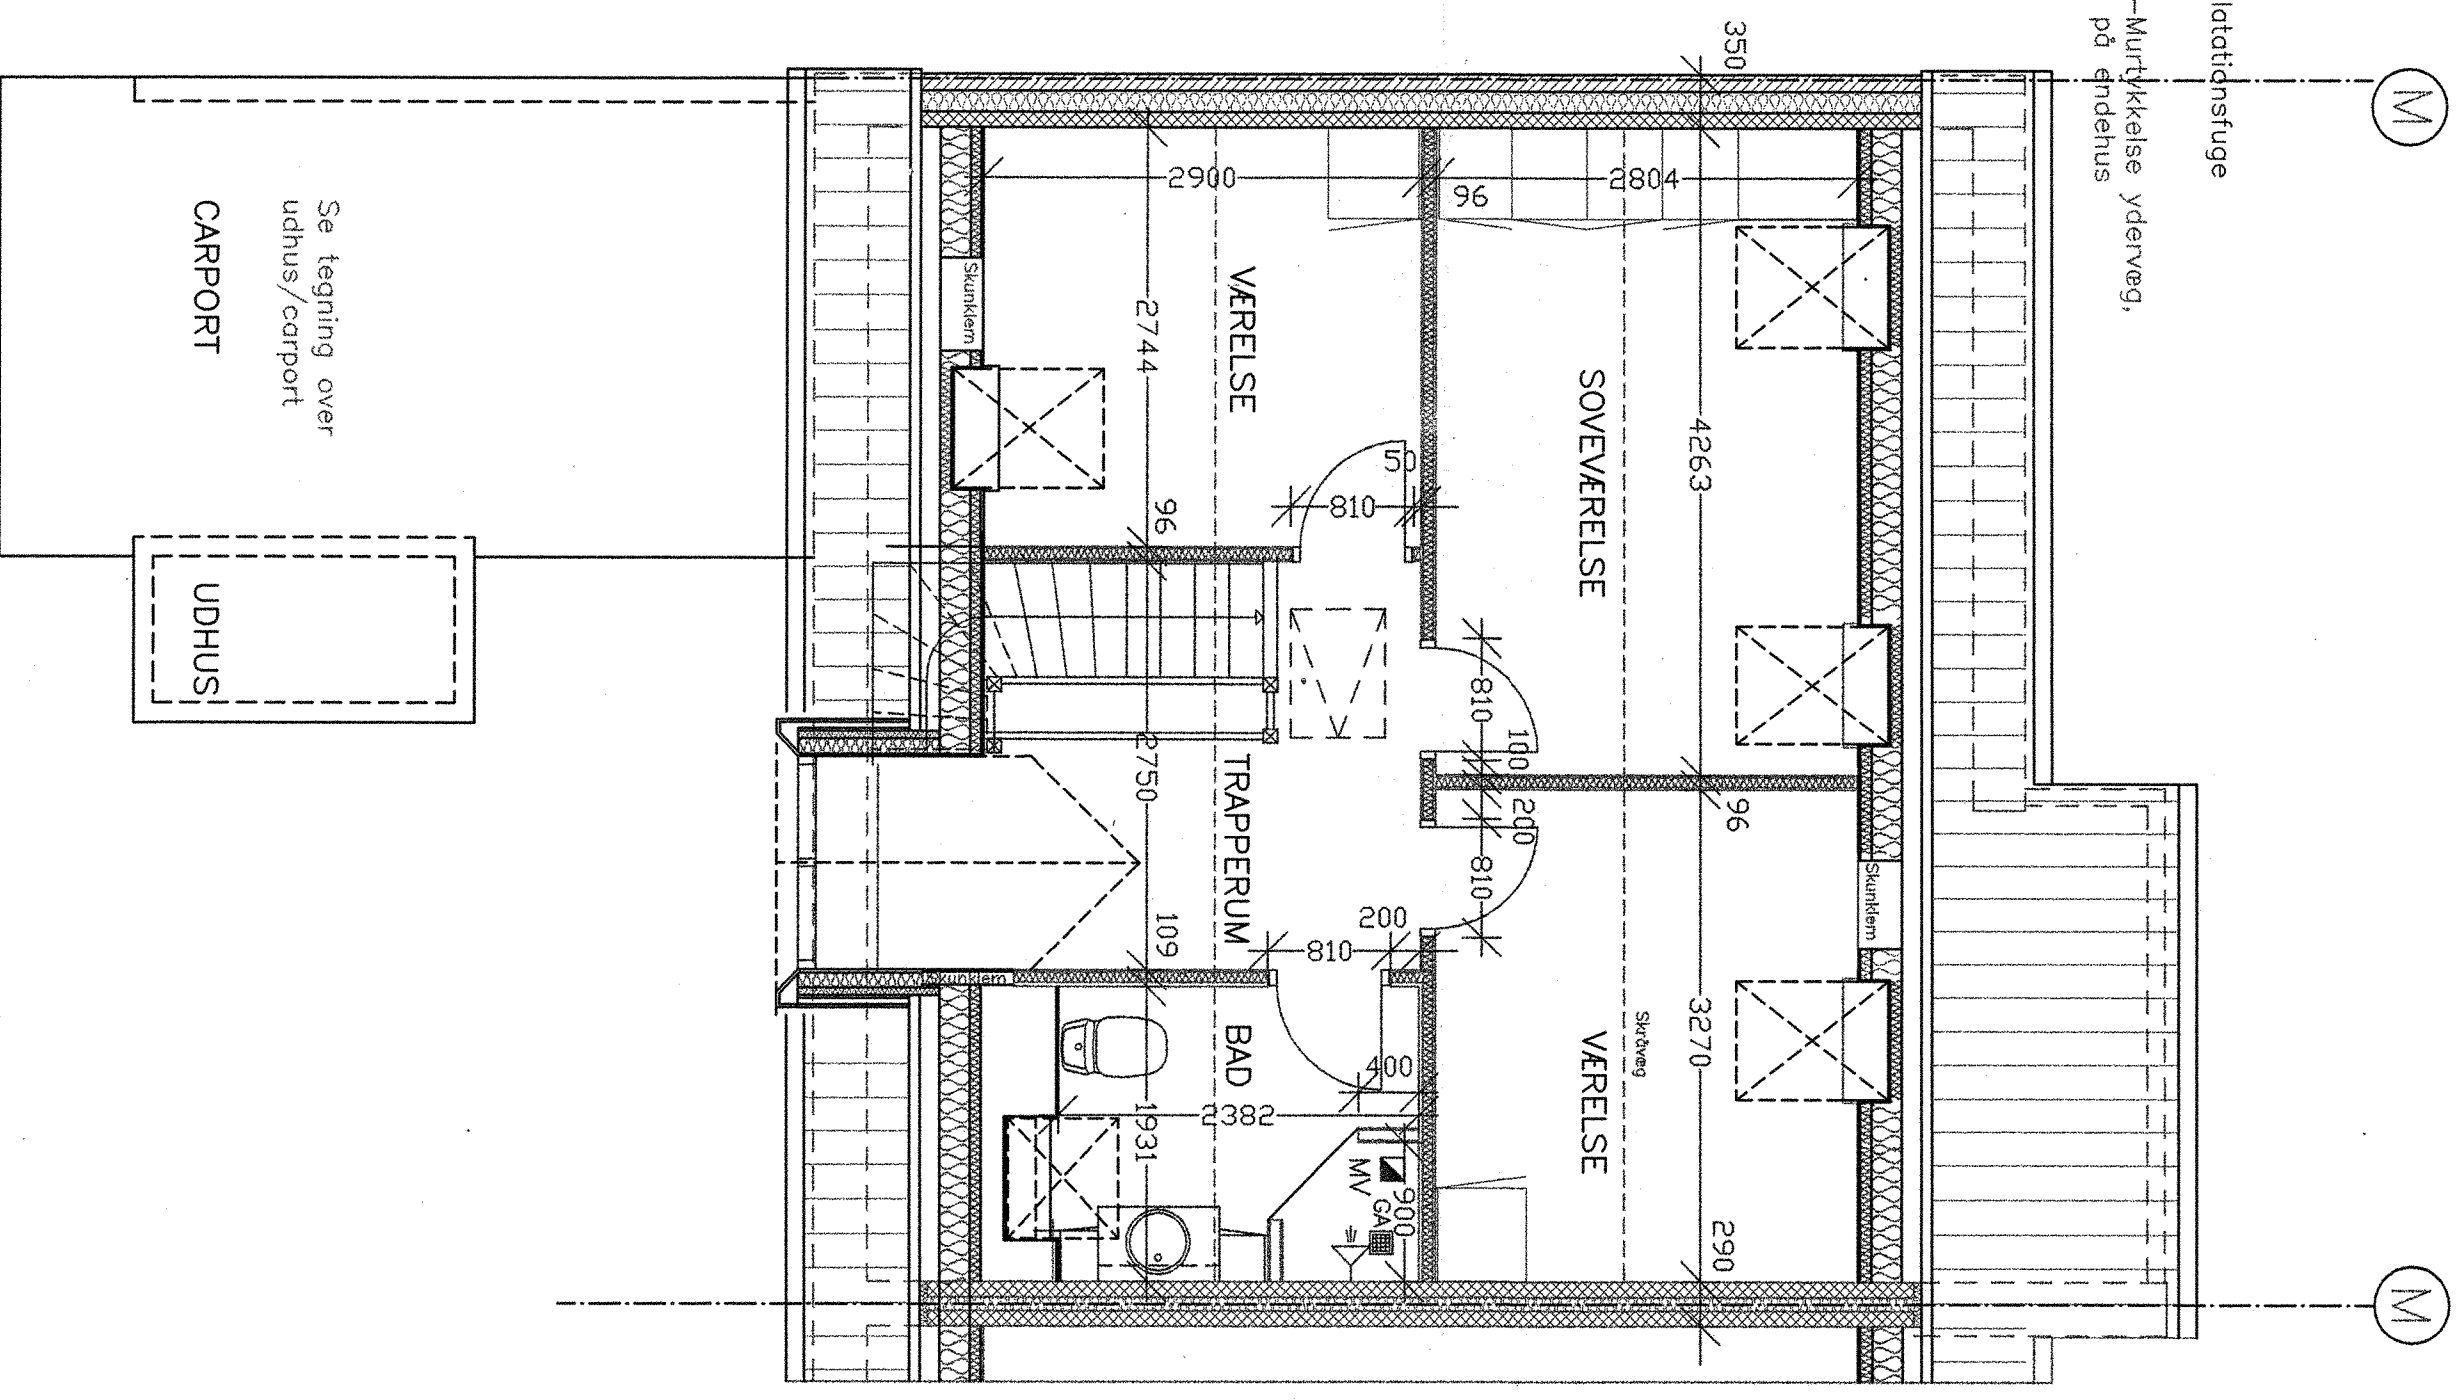

PLAN TAGETAGE TYPE 110
MÅL 1:50

BYGHERRE : ANDELSBOLIGFORENINGEN MOESLUND		Tegn. nr.:
VEDRØRENDE: MOESLUND NR.61, 8410 RØNDE		125.61
EWMN: PLAN, TYPE 110		SIGN.: TB
SAG NR.: 880.14	MÅL : 1:50	DATE: 24.03.03
<input checked="" type="radio"/> BRIAN MORTENSEN, arkitekt FPA ass. PAR. Bystedparken 43, Gårdslev, 7080 Børkop. Tlf. nr. 7586 1236. Bll 2083 4800. Fax nr. 7586 1936. e-mail: bm@mortensen.tdcadsil.dk		REV.:
<input type="radio"/> Rådgivende Ingnierer ØSTERGAARD & PARTNER. Landø 12, 5683 Haarby. Tlf. nr. 6441 5811. Bll 2140 5612. Fax nr. 6441 5822. e-mail: ing.benny@mail.dk		