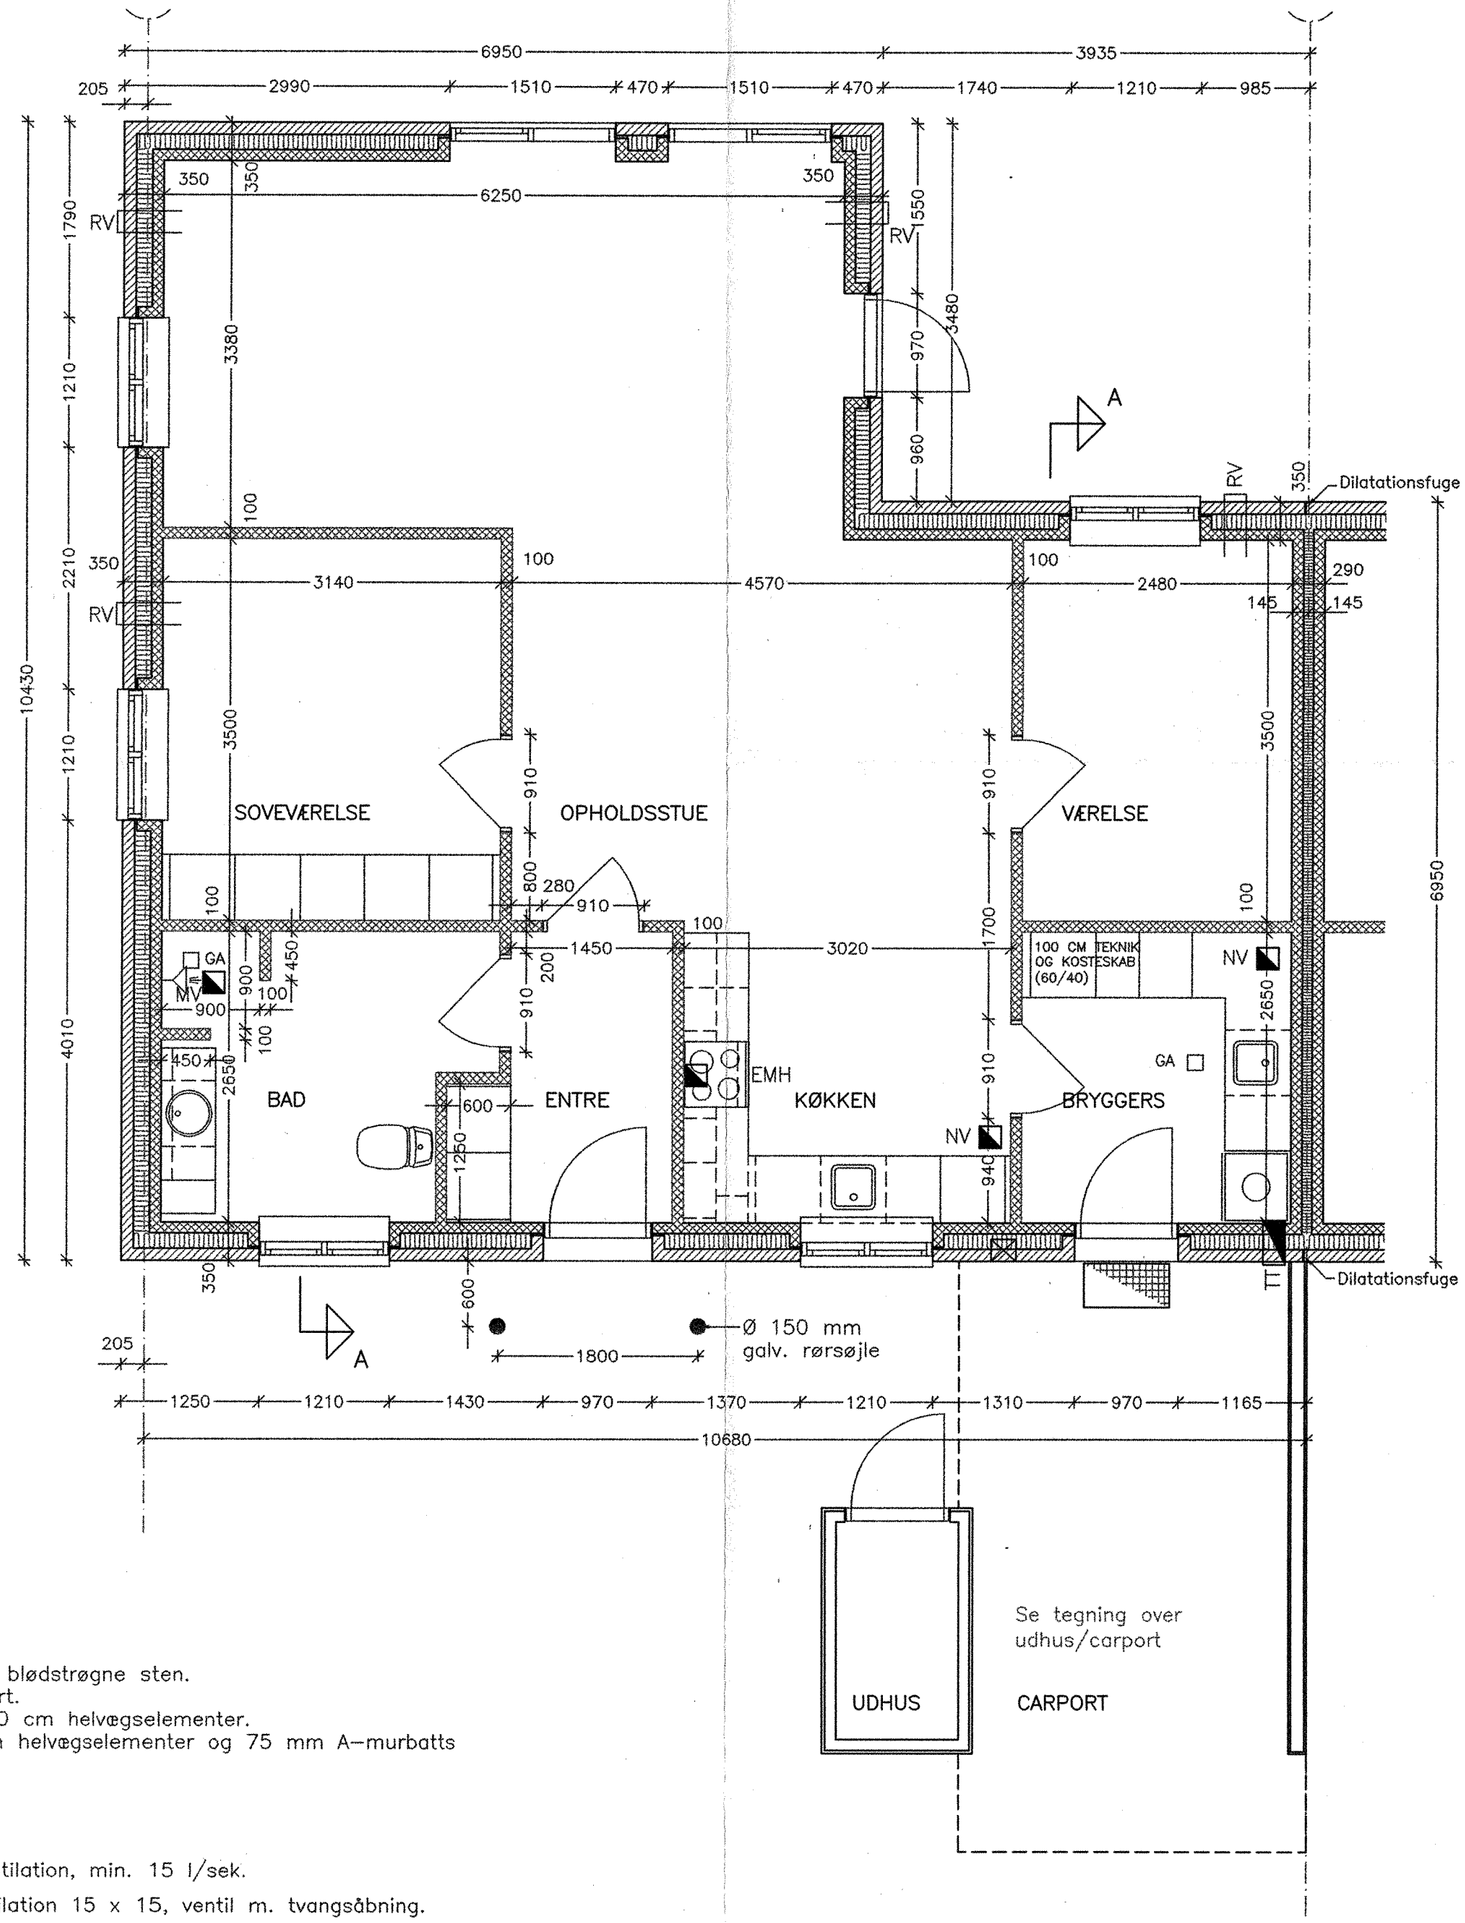

Murværk:

11 cm formur af frostfaste blødstrøgne sten.
125 mm A–murbatts comfort.
Bagmur og skillevægge af 10 cm helvægselementer.
Lejlighedsskel af 2 x 10 cm helvægselementer og 75 mm A–murbatts comfort.

Signaturer:

MV	◪	Mekanisk ventilation, min. 15 l/sek.
NV	◪	Naturlig ventilation 15 x 15, ventil m. tvangsåbning.
EMH	◪	Emhætte.
TT	◪	Ø 110 PVC aftræk i mur for tørretumbler med udv. rist.
RV	⊏	Rumventilation i mur, Fresh 100

Indmuring af ankre for fastgørelse af tagkonstruktion, se konstruktionsplan.

BYGHERRE : ANDELSBOLIGFORENINGEN MOESLUND	Tegn. nr.: 124.65
VEDRØRENDE: MOESLUND NR.65 , 8410 RØNDE	
EMNE: PLAN, TYPE 100 D (SPEJLVENDT TYPE 100 C)	SIGN.: BBT
SAG NR.: 860.14 — MÅL : 1:50 — DATO.: 24.03.03	REV.:

⊗ BRIAN MORTENSEN, arkitekt FPA ass. PAR. Bystedparken 43, Gårdslev. 7080 Børkop.
Tlf. nr. 7586 1236. Bil 2083 4800. Fax nr. 7586 1936. e-mail: bm@mortensen.tdcadsl.dk

○ Rådgivende Ingniører ØSTERGAARD & PARTNER. Landø 12, 5683 Haarby.
Tlf. nr. 6441 5811. Bil 2140 5612. Fax nr. 6441 5822. e-mail: ing.benny@mail.dk